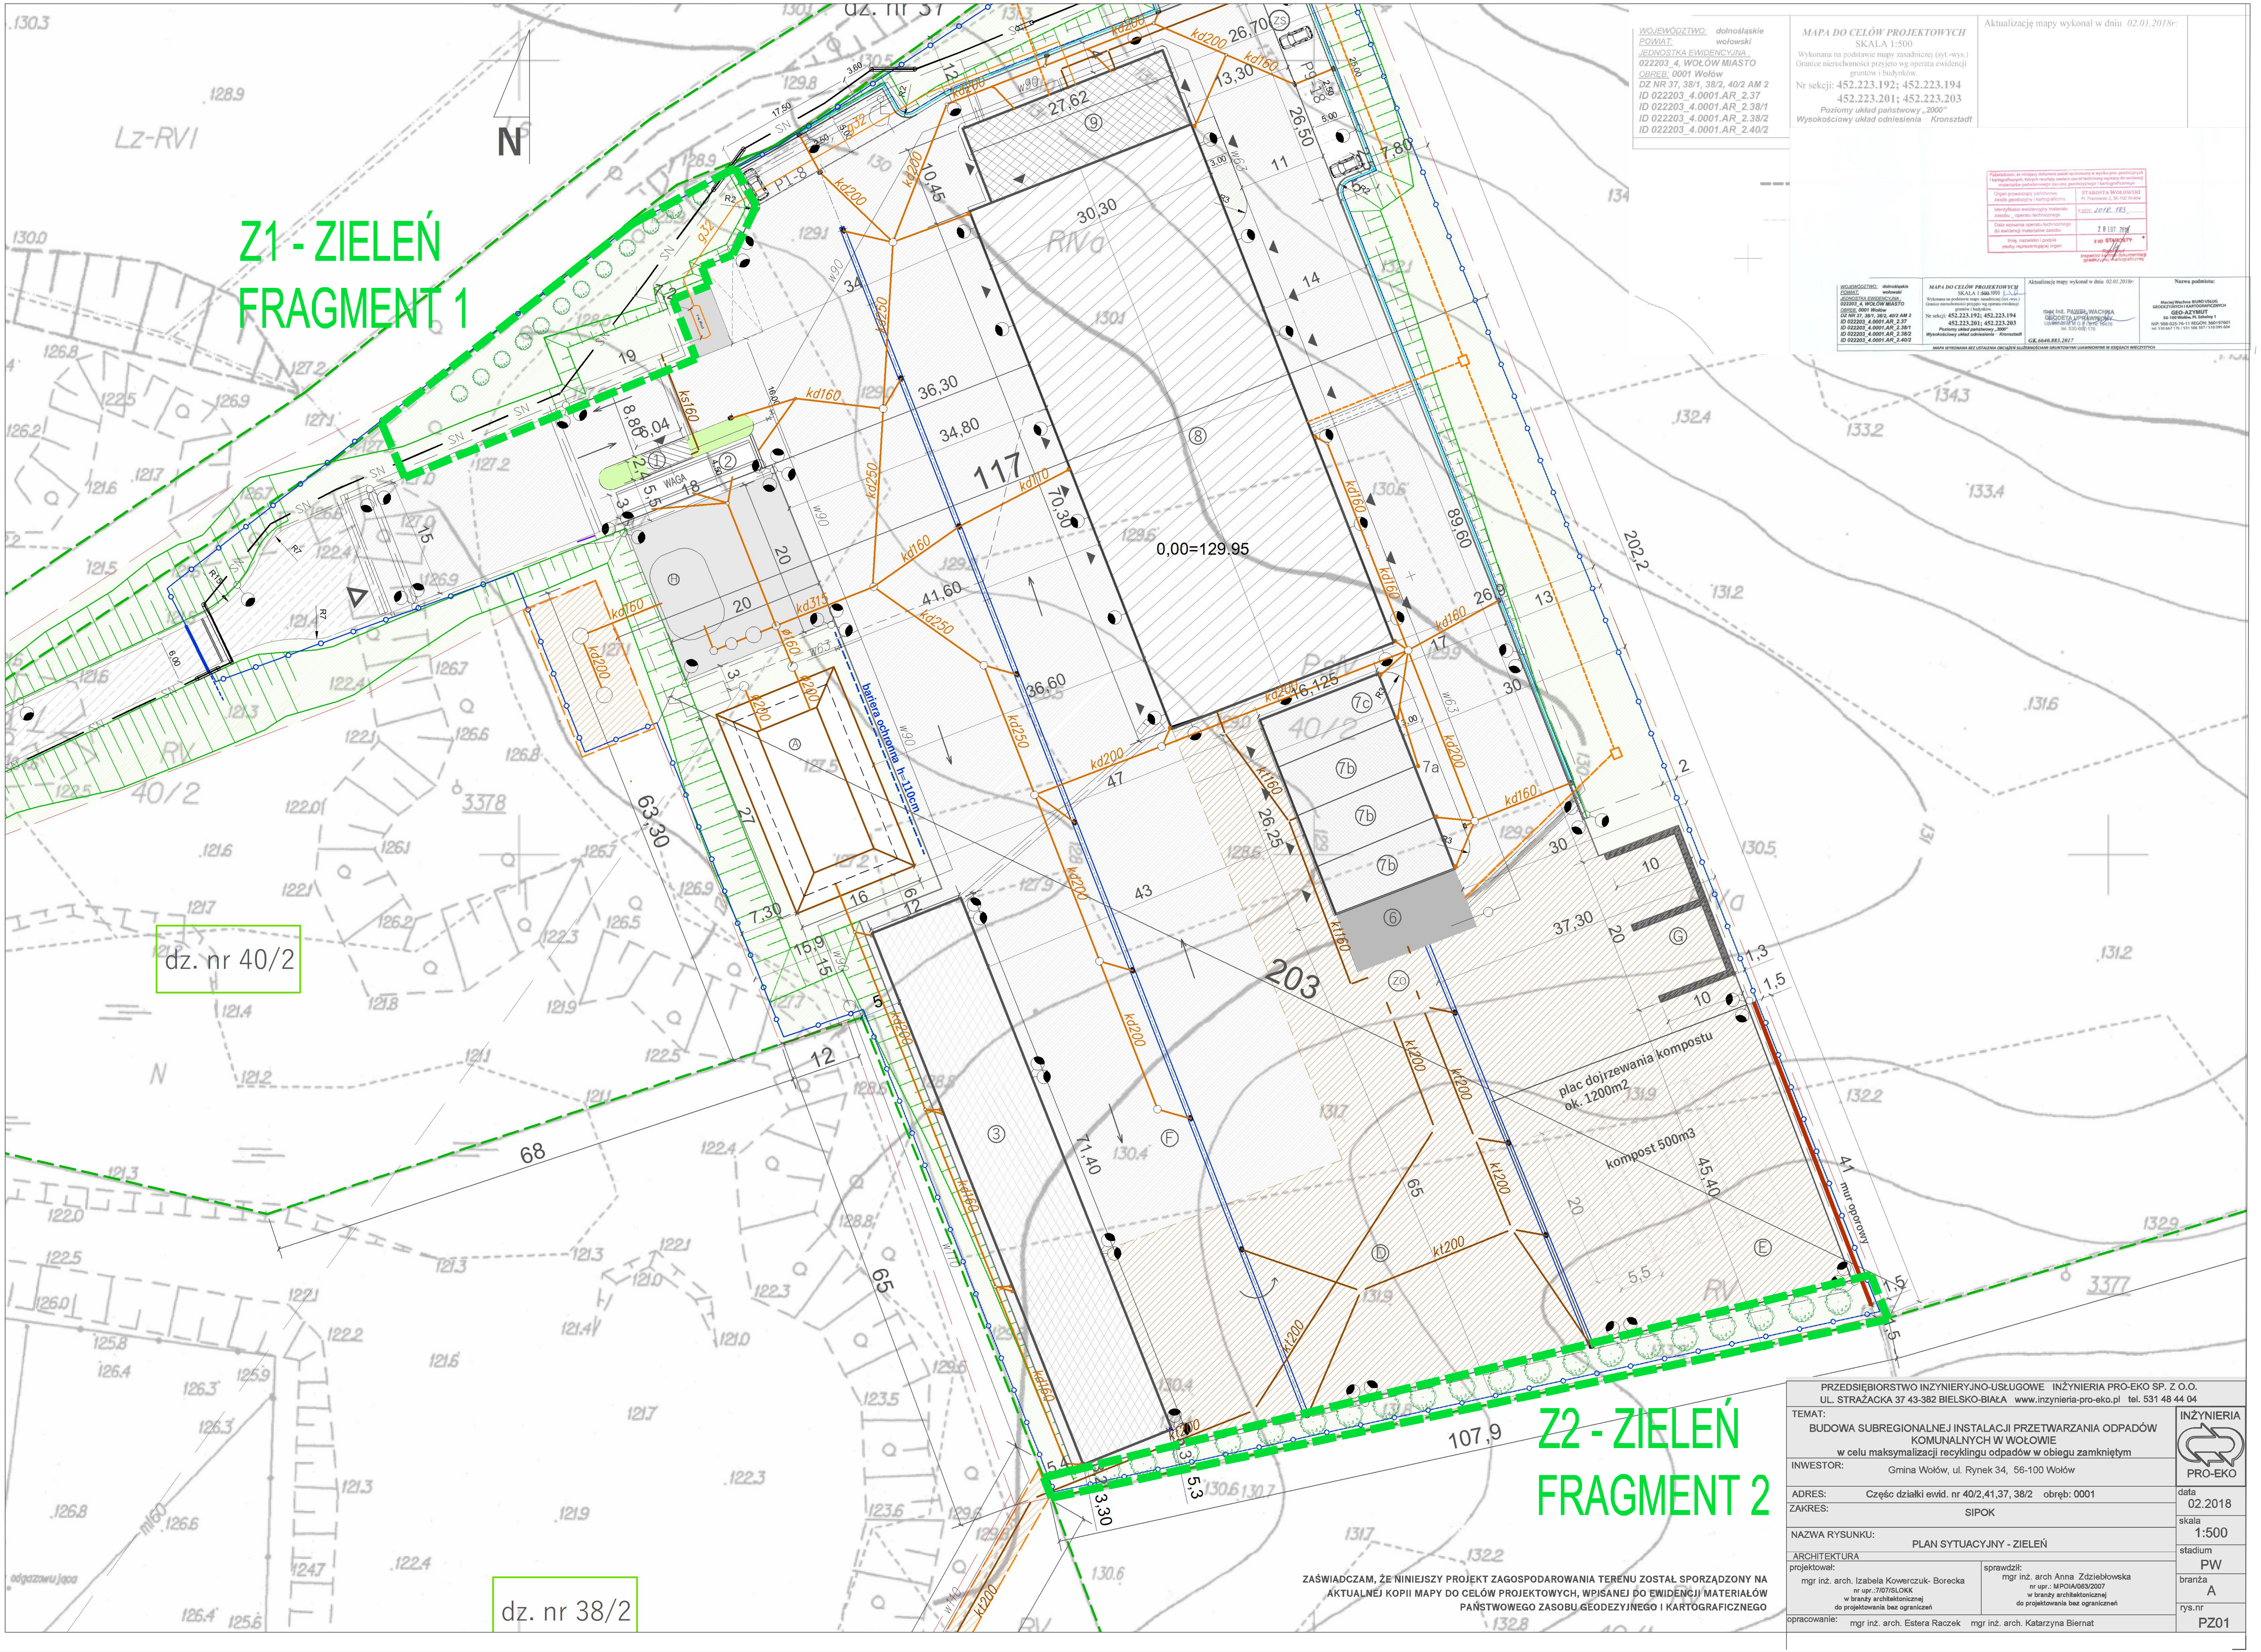

WOJEWÓDZTWO: dolnośląskie
POWIAT: wołowski
JEDNOSTKA EWIDENCYJNA :
022203_4, WOŁÓW MIASTO
OBRĘB: 0001 Wołów
DZ NR 37, 38/1, 38/2, 40/2 AM 2
ID 022203_4.0001.AR_2.37
ID 022203_4.0001.AR_2.38/1
ID 022203_4.0001.AR_2.38/2
ID 022203_4.0001.AR_2.40/2

MAPA DO CELÓW PROJEKTOWYCH
SKALA 1:500
Wykonana na podstawie mapy zasadniczej (syt.-wys.)
Granice nieruchomości przyjęto wg operatu ewidencji gruntów i budynków.
Nr sekcji: 452.223.192; 452.223.194
452.223.201; 452.223.203
Poziomy układ państwowy „2000"
Wysokościowy układ odniesienia – Kronsztadt

Aktualizację mapy wykonał w dniu 02.01.2018r:

Poświadczam, że niniejszy dokument został opracowany w wyniku prac geodezyjnych i kartograficznych, których rezultaty zawiera operat techniczny wpisany do ewidencji materiałów państwowego zasobu geodezyjnego i kartograficznego

Organ prowadzący państwowy zasób geodezyjny i kartograficzny	STAROSTA WOŁOWSKI Pl. Piastowski 2, 56-100 Wołów
Identyfikator ewidencyjny materiału zasobu _ operatu technicznego	P.0222..2018...183_.........
Data wpisania operatu technicznego do ewidencji materiałów zasobu	28 LUT. 2018
Imię, nazwisko i podpis osoby reprezentującej organ	z up. STAROSTY Rafał Knul Inspektor kontroli dokumentacji geodezyjnej i kartograficznej

WOJEWÓDZTWO: dolnośląskie
POWIAT: wołowski
JEDNOSTKA EWIDENCYJNA :
022203_4, WOŁÓW MIASTO
OBRĘB: 0001 Wołów
DZ NR 37, 38/1, 38/2, 40/2 AM 2
ID 022203_4.0001.AR_2.37
ID 022203_4.0001.AR_2.38/1
ID 022203_4.0001.AR_2.38/2
ID 022203_4.0001.AR_2.40/2

MAPA DO CELÓW PROJEKTOWYCH
SKALA 1:~~500~~ 1000
Wykonana na podstawie mapy zasadniczej (syt.-wys.)
Granice nieruchomości przyjęto wg operatu ewidencji gruntów i budynków.
Nr sekcji: 452.223.192; 452.223.194
452.223.201; 452.223.203
Poziomy układ państwowy „2000"
Wysokościowy układ odniesienia – Kronsztadt

Aktualizację mapy wykonał w dniu 02.01.2018r:
mgr inż. PAWEŁ WACHNA
GEODETA UPRAWNIONY
Uprawnienie M G P i B Nr 19476
tel. 530-667-176
GK.6640.883.2017

Nazwa podmiotu:
Maciej Wachna BIURO USŁUG GEODEZYJNYCH I KARTOGRAFICZNYCH
GEO-AZYMUT
56-100 Wołów, Pl. Szkolny 1
NIP: 988-025-76-11 REGON: 360197601
tel. 530 667 176 / 531 506 387 / 510 095 604

MAPA WYKONANA BEZ USTALENIA OBCIĄŻEŃ SŁUŻEBNOŚCIAMI GRUNTOWYMI UJAWNIONYMI W KSIĘGACH WIECZYSTYCH

ZAŚWIADCZAM, ŻE NINIEJSZY PROJEKT ZAGOSPODAROWANIA TERENU ZOSTAŁ SPORZĄDZONY NA AKTUALNEJ KOPII MAPY DO CELÓW PROJEKTOWYCH, WPISANEJ DO EWIDENCJI MATERIAŁÓW PAŃSTWOWEGO ZASOBU GEODEZYJNEGO I KARTOGRAFICZNEGO

PRZEDSIĘBIORSTWO INŻYNIERYJNO-USŁUGOWE INŻYNIERIA PRO-EKO SP. Z O.O.
UL. STRAŻACKA 37 43-382 BIELSKO-BIAŁA www.inzynieria-pro-eko.pl tel. 531 48 44 04

INŻYNIERIA PRO-EKO

TEMAT:
BUDOWA SUBREGIONALNEJ INSTALACJI PRZETWARZANIA ODPADÓW KOMUNALNYCH W WOŁOWIE
w celu maksymalizacji recyklingu odpadów w obiegu zamkniętym

INWESTOR: Gmina Wołów, ul. Rynek 34, 56-100 Wołów

ADRES: Częśc działki ewid. nr 40/2,41,37, 38/2 obręb: 0001

ZAKRES: SIPOK

NAZWA RYSUNKU: PLAN SYTUACYJNY - ZIELEŃ

ARCHITEKTURA

projektował:
mgr inż. arch. Izabela Kowerczuk- Borecka
nr upr.:7/07/SLOKK
w branży architektonicznej
do projektowania bez ograniczeń

sprawdził:
mgr inż. arch Anna Zdziebłowska
nr upr.: MPOIA/063/2007
w branży architektonicznej
do projektowania bez ograniczeń

opracowanie: mgr inż. arch. Estera Raczek mgr inż. arch. Katarzyna Biernat

data 02.2018
skala 1:500
stadium PW
branża A
rys.nr PZ01