

Z1 - FRAGMENT Z1
SKALA 1:100

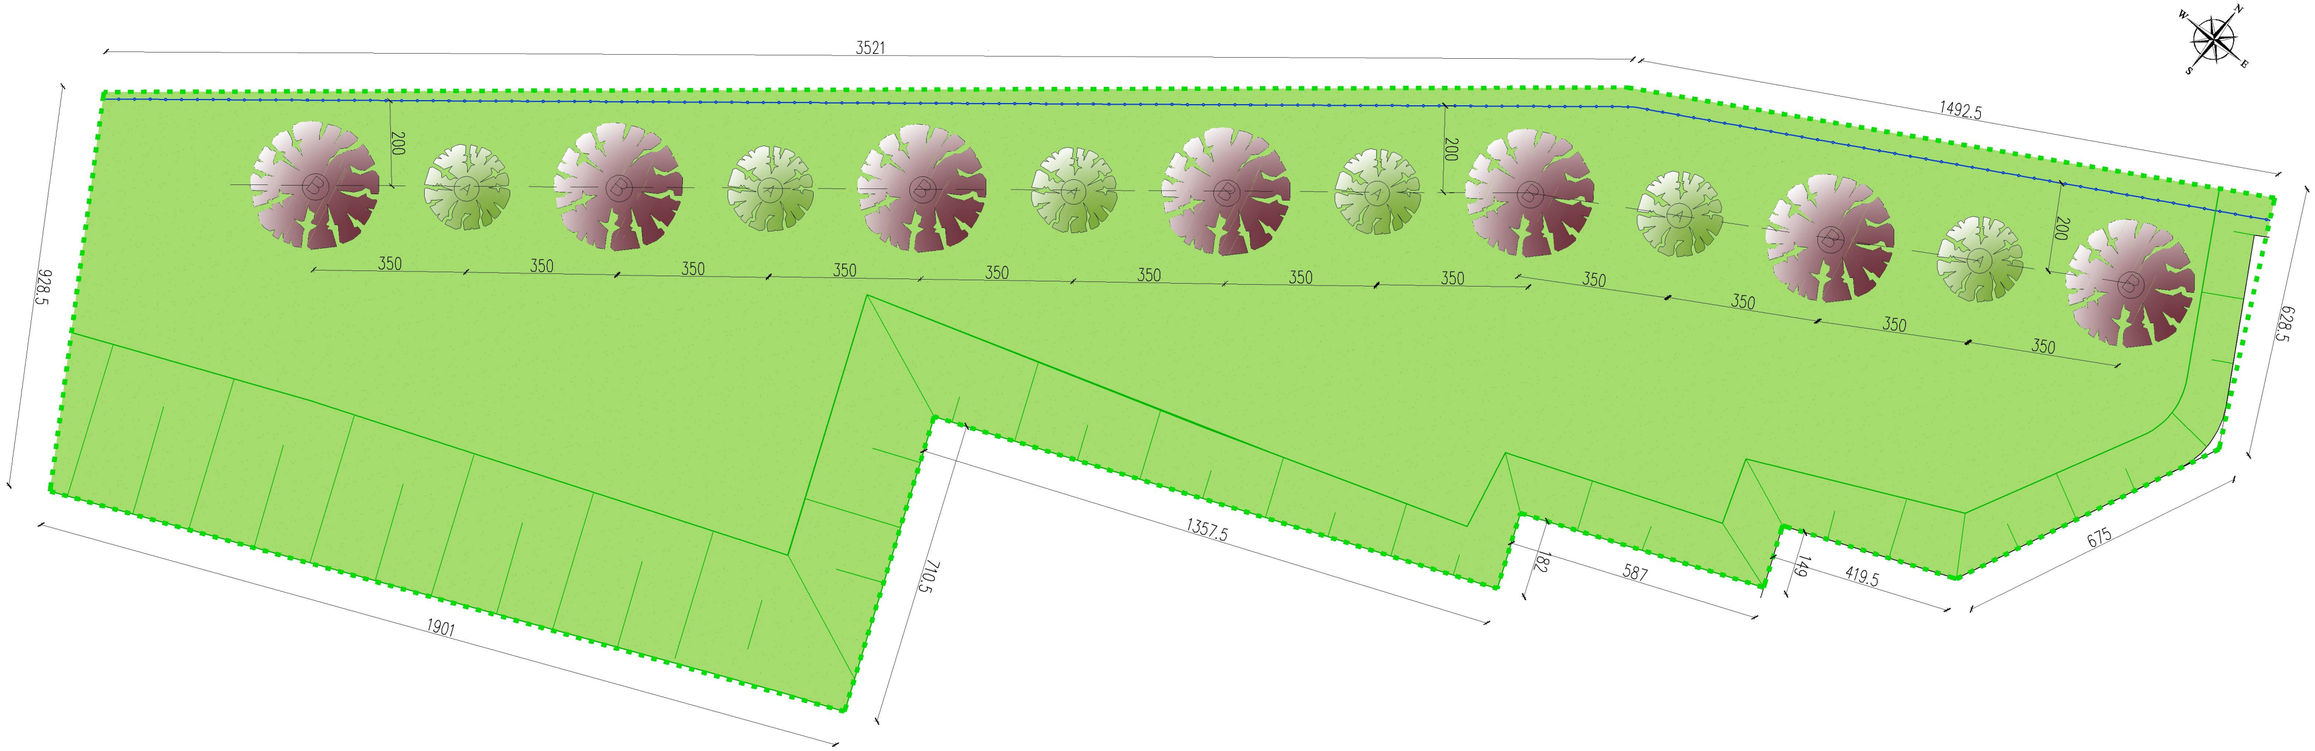

KRZEWY WYSOKIE, DRZEWKA
A - Klon jesionolistny 'Flamingo' *(Acer negundo 'Flamingo') 6 szt.*
B - Głóg dwuszyjkowy *(Crataegus laevigata) 7 szt.*

Z2 - FRAGMENT Z2
SKALA 1:200

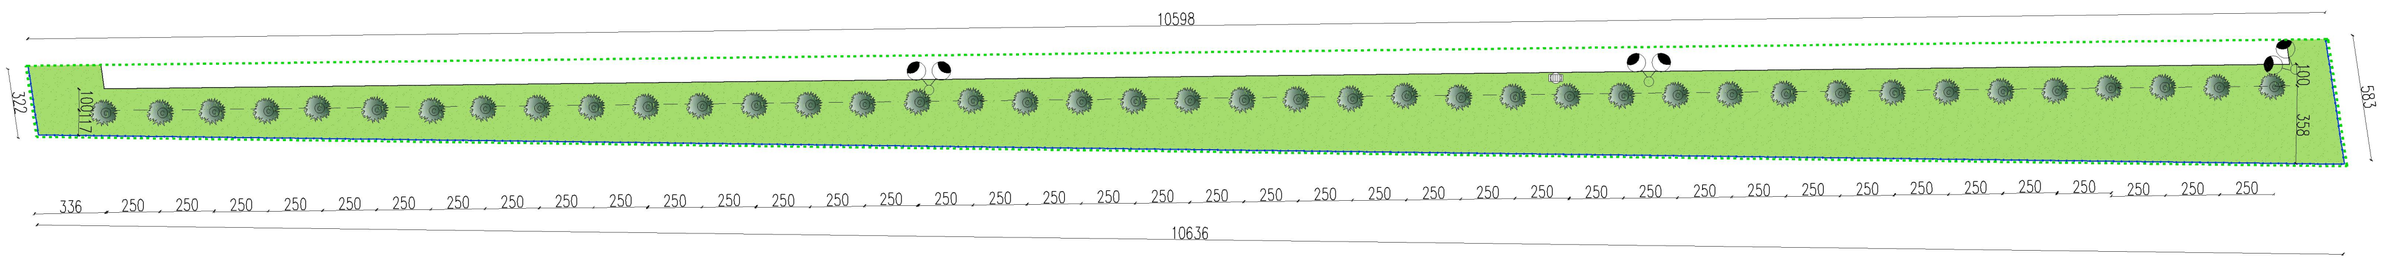

DRZEWA ZIMOZIELONE
C -Cyprysik Lawsona Columnaris
(Chamaecyparis lawsoniana Columnaris) 41 szt.

PRZEDSIĘBIORSTWO INZYNIERYJNO-USŁUGOWE INŻYNIERIA PRO-EKO SP. Z O.O.
UL. STRAŻACKA 37 43-382 BIELSKO-BIAŁA www.inzynieria-pro-eko.pl tel. 531 48 44 04

TEMAT:
BUDOWA SUBREGIONALNEJ INSTALACJI PRZETWARZANIA ODPADÓW KOMUNALNYCH W WOŁOWIE
w celu maksymalizacji recyklingu odpadów w obiegu zamkniętym

INWESTOR: Gmina Wołów, ul. Rynek 34, 56-100 Wołów

ADRES: Część działki ewid. nr 40/2,41,37, 38/2 obręb: 0001

ZAKRES: SIPOK

NAZWA RYSUNKU: ZIELEŃ - FRAGMENT Z1, FRAGMENT Z2

ARCHITEKTURA

projektował: mgr inż. arch. Izabela Kowerczuk- Borecka
nr upr.:7/07/SLOKK
w branży architektonicznej
do projektowania bez ograniczeń

sprawdził: mgr inż. arch Anna Zdziebłowska
nr upr.: MP/OIA/063/2007
w branży architektonicznej
do projektowania bez ograniczeń

opracowanie: mgr inż. arch. Estera Raczek mgr inż. arch. Katarzyna Biernat

INŻYNIERIA PRO-EKO

data 02.2018
skala 1:100/1:200
stadium PW
branża A
rys.nr PZ02