


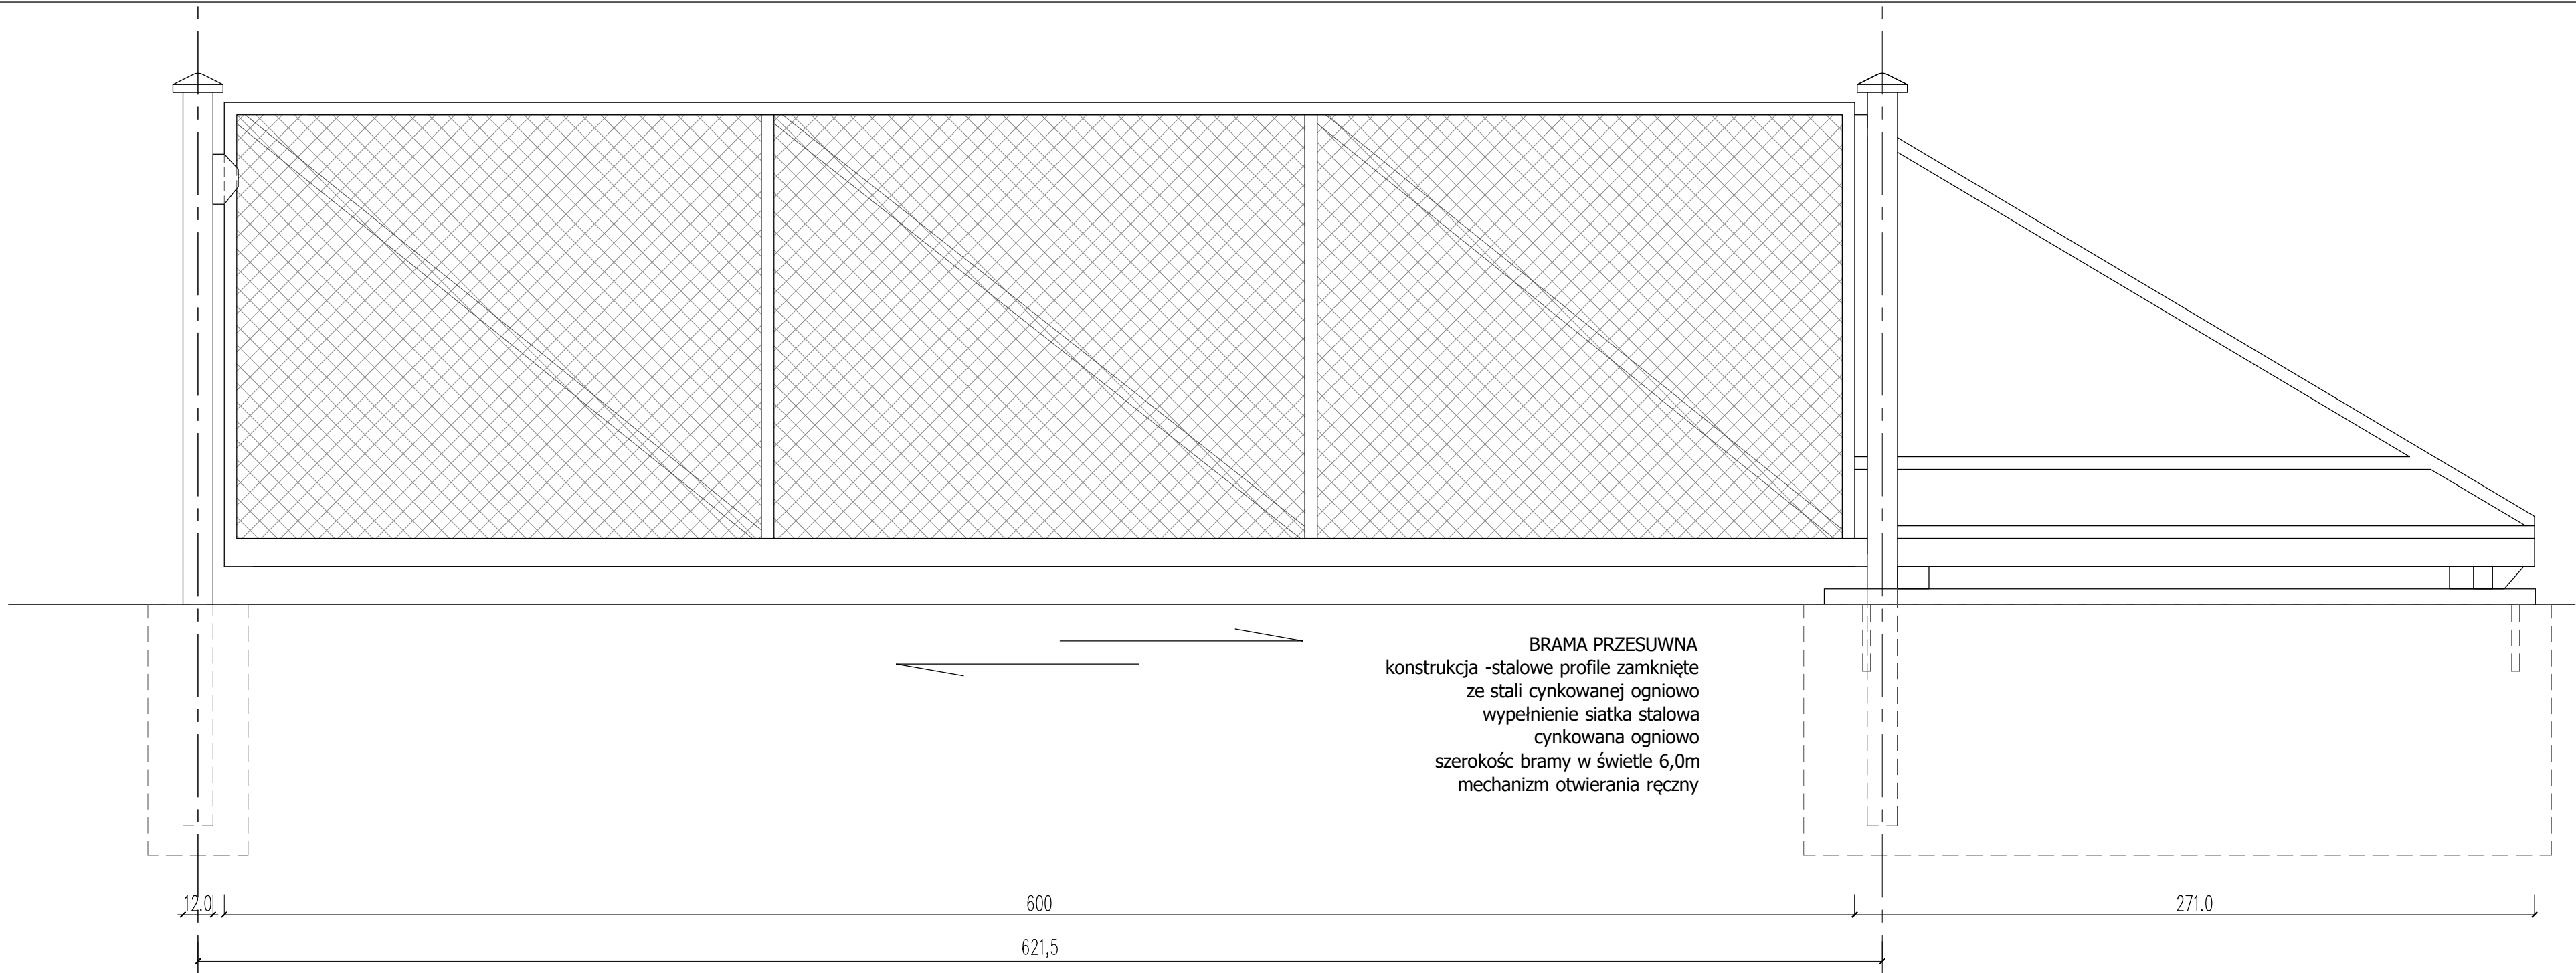

UWAGA: W przypadku zmian w zakresie technologii bezwzględnie jest wymagane uzupełnienie, uszczegółowienie lub zmiana niniejszego opracowania za zgodą i pod nadzorem autorów niniejszego opracowania.			
PRZEDSIĘBIORSTWO INŻYNIERYJNO-USŁUGOWE INŻYNIERIA PRO-EKO SP. Z O.O. UL. STRAŻACKA 37 43-382 BIELSKO-BIAŁA www.inzynieria-pro-eko.pl tel. 531 48 44 04			
TEMAT: BUDOWA SUBREGIONALNEJ INSTALACJI PRZETWARZANIA ODPADÓW KOMUNALNYCH W WOŁOWIE w celu maksymalizacji recyklingu odpadów w obiegu zamkniętym			 PRO-EKO
INWESTOR: Gmina Wołów, ul. Rynek 34, 56-100 Wołów			
ADRES: Część działki ewid. nr 40/2, 41, 37, 38/2 obręb 0001			data 04.2018
TEMAT RYSUNKU: OGRODZENIE - BRAMA PRZESUWNA I FURTKA			skala 1:50
projektował: mgr inż. arch. Izabela Kowerczuk- Borecka nr upr.: 76715LONK w brzoży architektonicznej do projektowania bez ograniczeń		sprawdził: mgr inż. arch. Anna Zdziebłowska nr upr.: MPOA/063/2007 w brzoży architektonicznej do projektowania bez ograniczeń	stadium PW
opracował: mgr inż. arch. Estera Raczek			branża A
			rys.nr PZT-OG02
WSZELKIE PRAWA ZASTRZEŻONE			