


PRZEPUST DROGOWY W KM 18+620

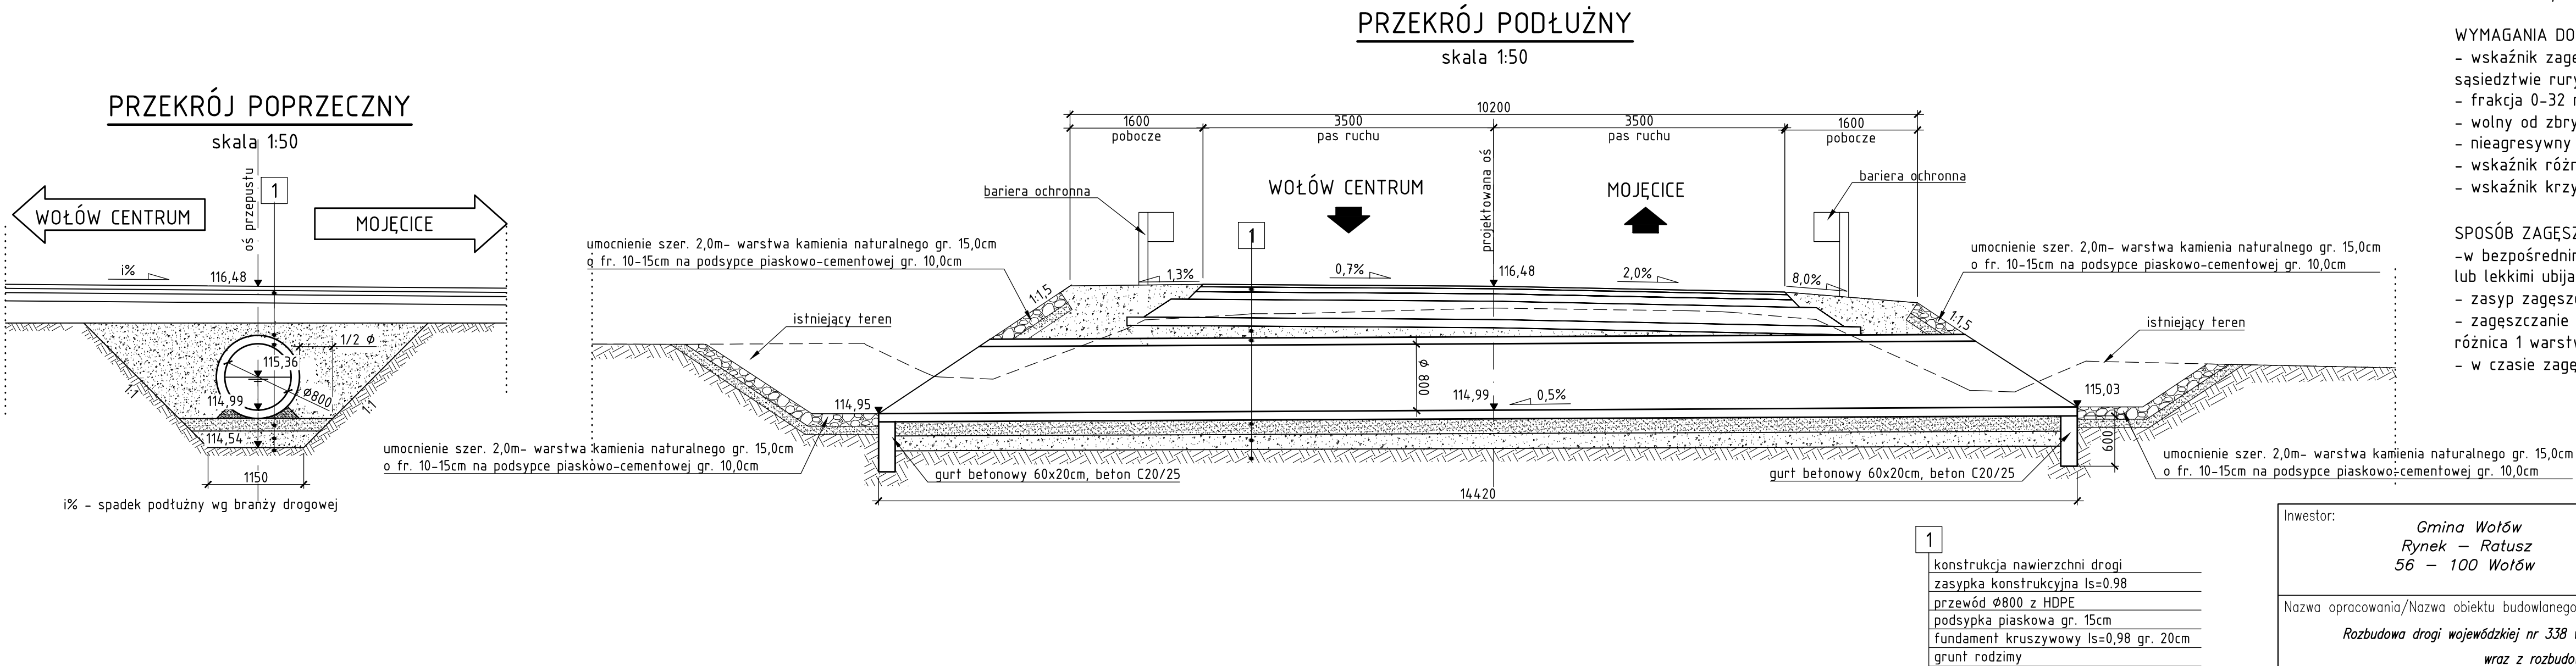

UWAGI

- Wymiary podano w milimetrach.
- Wszystkie prace w pobliżu sieci uzbrojenia terenu prowadzić ręcznie, pod nadzorem właściciela sieci;

PARAMETRY TECHNICZNE PROJEKTOWANEGO PRZEPUSTU:
- klasa obciążenia: A

- WYMAGANIA DOTYCZĄCE ZASYPKI KONSTRUKCYJNEJ:
- wskaźnik zagęszczenia 0,98 według Proctor'a (w bezpośrednim sąsiedztwie rury dopuszczalny wskaźnik 0,95)
 - frakcja 0-32 mm
 - wolny od zbryleń i elementów organicznych, przepuszczalny
 - nieagresywny - pH 6:8
 - wskaźnik różnoziarnistości gruntu $cu \geq 4$ ($d_{60}:d_{10}$)
 - wskaźnik krzywizny cc w granicach od 1 do 3

- SPOSÓB ZAGĘSZCZANIA ZASYPU:
- w bezpośrednim sąsiedztwie rury ($< 1,0m$) zasyp zagęszczać ręcznie lub lekkimi ubijkami mechanicznymi
 - zasyp zagęszczać warstwami o grubości maks. 30cm
 - zagęszczanie prowadzić równomiernie po obu stronach rury (maks. różnica 1 warstwy)
 - w czasie zagęszczania prowadzić kontrolę kształtu rury

Inwestor:	Gmina Wołów Rynek – Ratusz 56 – 100 Wołów		Biuro projektowe: KLOTODA Bajor, Zygmunt sp. 30-693 Kraków, ul. Bochenka 16a tel. (12) 359-17-25, (012) 311-33-74 fax (12) 358-56-10; e-mail: biuro@klotoda.pl	
Nazwa opracowania/Nazwa obiektu budowlanego: Rozbudowa drogi wojewódzkiej nr 338 w miejscowości Wołów od km 15+083,50 do ok. km 18+785,00 wraz z rozbudową obiektu mostowego w km 15+093,26				
Adres obiektu budowlanego:	Miasto/Miejscowość: Wołów	Powiat: wołowski	Województwo: dolnośląskie	
Część:	PROJEKT BUDOWLANY I WYKONAWCZY		Skala:	1:50
Branża:	MOSTOWA			
Funkcja:	Imię, Nazwisko:	Uprawnienia/Specjalność:	Podpis:	
Projektant:	mgr inż. Kamila OCYTKO	MAP/0461/P00M/14 Inżynieria mostowa		
Opracował:	mgr inż. Roman KORZEŃ	MAP/0115/P00M/07 Mostowa		
Nazwa rysunku:	Przepust drogowy P-1 w km 18+620		Nr rys.	2
Prawa autorskie zastrzeżone, łącznie z prawem reprodukcji lub udostępniania osobom trzecim niniejszego rysunku lub jego części bez upoważnienia inwestora.		Kraków, kwiecień 2018r.	Opracowanie: 661-WOP	
			Wersja: 07	