


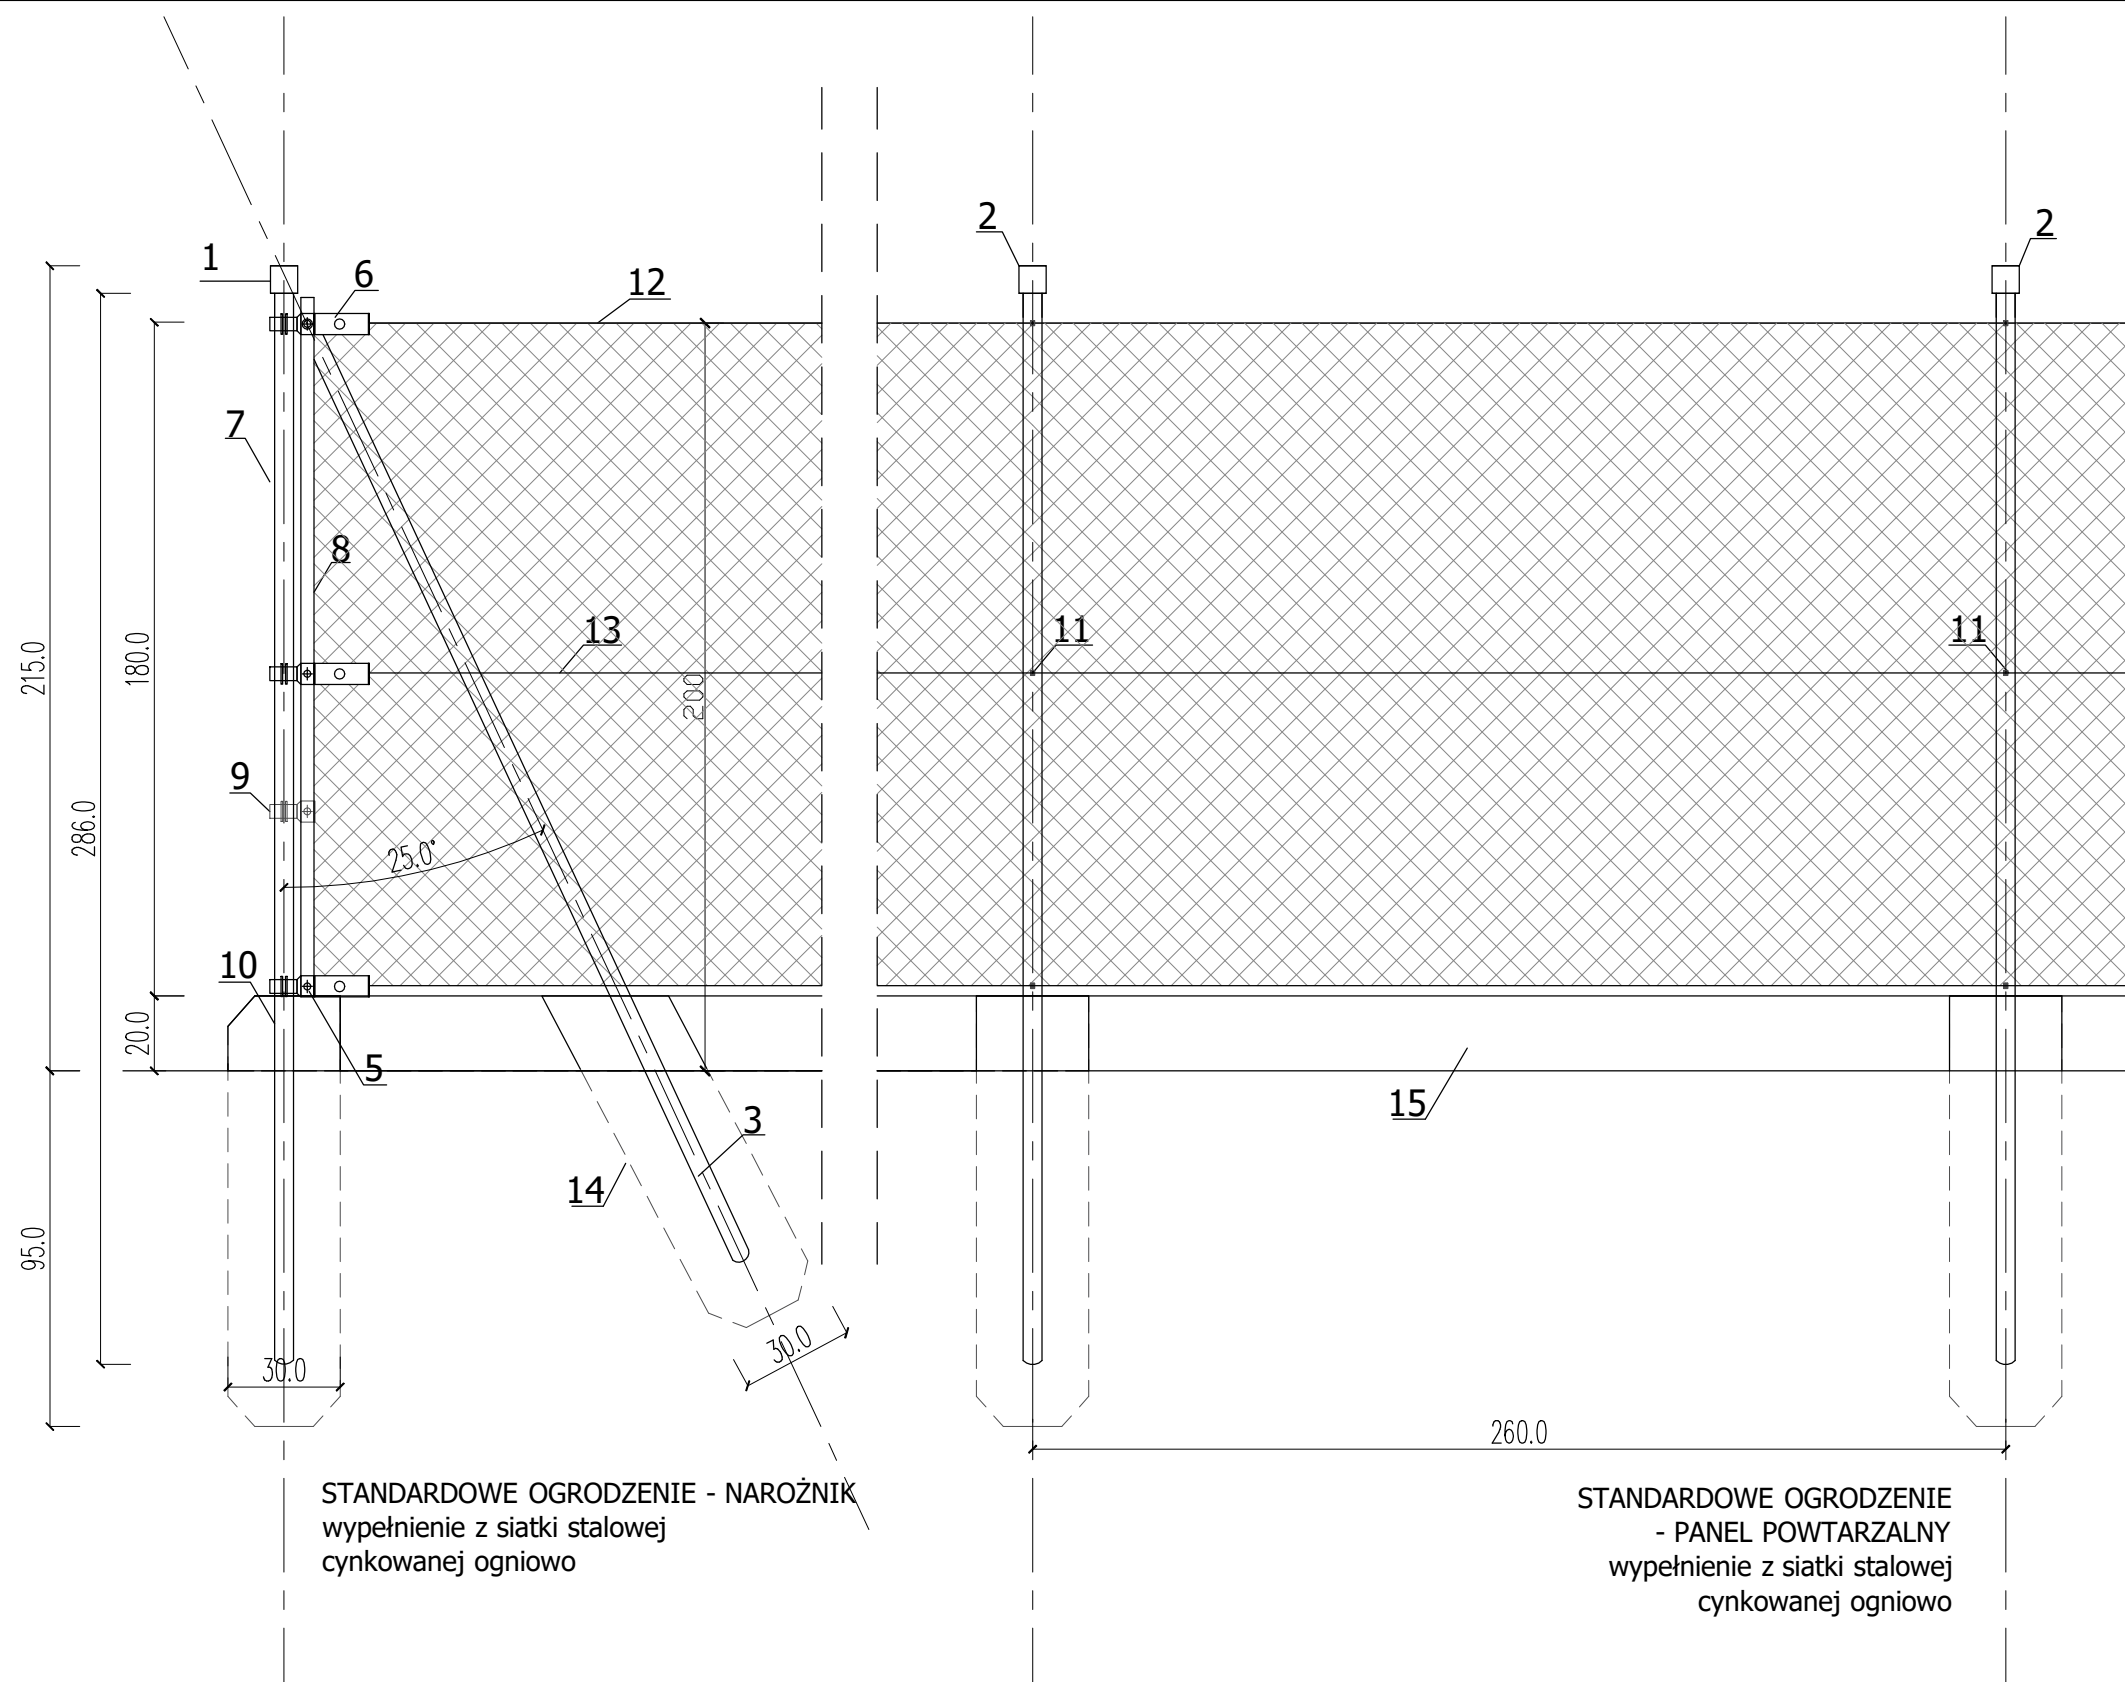

- 1.-słup narożny Ø48 h=286cm
- 2.-słupek pośredni Ø42 h=286cm
- 3.słupek podporowy Ø42
- 4.-siatka pleciona ocynkowana oczko 50x50
- 5.-pręt stężący Ø6
- 6.-napinacz
- 7.-opaska
- 8.-nakładka
- 9.-część pomocnicza
- 10.-śruba mocująca
- 11.-przelotka
- 12.-drot naciągowy
- 13.-drot mocujący
- 14.-fundament betonowy 30x30cm h=95cm
- 15.-cokół żelbetowy

STANDARDOWE OGRODZENIE - NAROŻNIK
wypełnienie z siatki stalowej
cynkowanej ogniowo

STANDARDOWE OGRODZENIE
- PANEL POWTARZALNY
wypełnienie z siatki stalowej
cynkowanej ogniowo

SŁUPKI I PANELE - RAL 6002
Przykładowe przesło na narożniku - Słupki przesła według wytycznych producenta.

BETON C16/20

UWAGA:
W przypadku zmian w zakresie technologii bezwzględnie jest wymagane uzupełnienie, uszczegółowienie lub zmiana niniejszego opracowania za zgodą i pod nadzorem autorów niniejszego opracowania.

PRZEDSIĘBIORSTWO INŻYNIERYJNO-USŁUGOWE INŻYNIERIA PRO-EKO SP. Z O.O.
UL. STRAŻACKA 37 43-382 BIELSKO-BIAŁA www.inzynieria-pro-eko.pl tel. 531 48 44 04

TEMAT:
BUDOWA SUBREGIONALNEJ INSTALACJI PRZETWARZANIA ODPADÓW
KOMUNALNYCH W WOŁOWIE
w celu maksymalizacji recyklingu odpadów w obiegu zamkniętym

INWESTOR:
Gmina Wołów, ul. Rynek 34, 56-100 Wołów

ADRES:
Część działki ewid. nr 40/2, 41, 37, 38/2
obręb 0001

TEMAT RYSUNKU:
OGRODZENIE PANELOWE

projektował:
mgr inż. arch. Izabela Kowerczuk - Borecka
nr upr.: 7107/SLOKH
w branży architektonicznej
do projektowania bez ograniczeń

sprawdził:
mgr inż. arch. Anna Zdziębłowska
nr upr.: MPOIA.993.2007
w branży architektonicznej
do projektowania bez ograniczeń

opracował:
mgr inż. arch. Estera Raczek

INŻYNIERIA
PRO-EKO

data
04.2018

skala
1:50

stadium
PW

branża
A

rys.nr
PZT-OG01

WSZELKIE PRAWA ZASTRZEŻONE