


OBLICZENIA BILANSOWE PRZEPŁYWÓW PRZEZ INSTALACJĘ (odpady selektywne)	
--	--

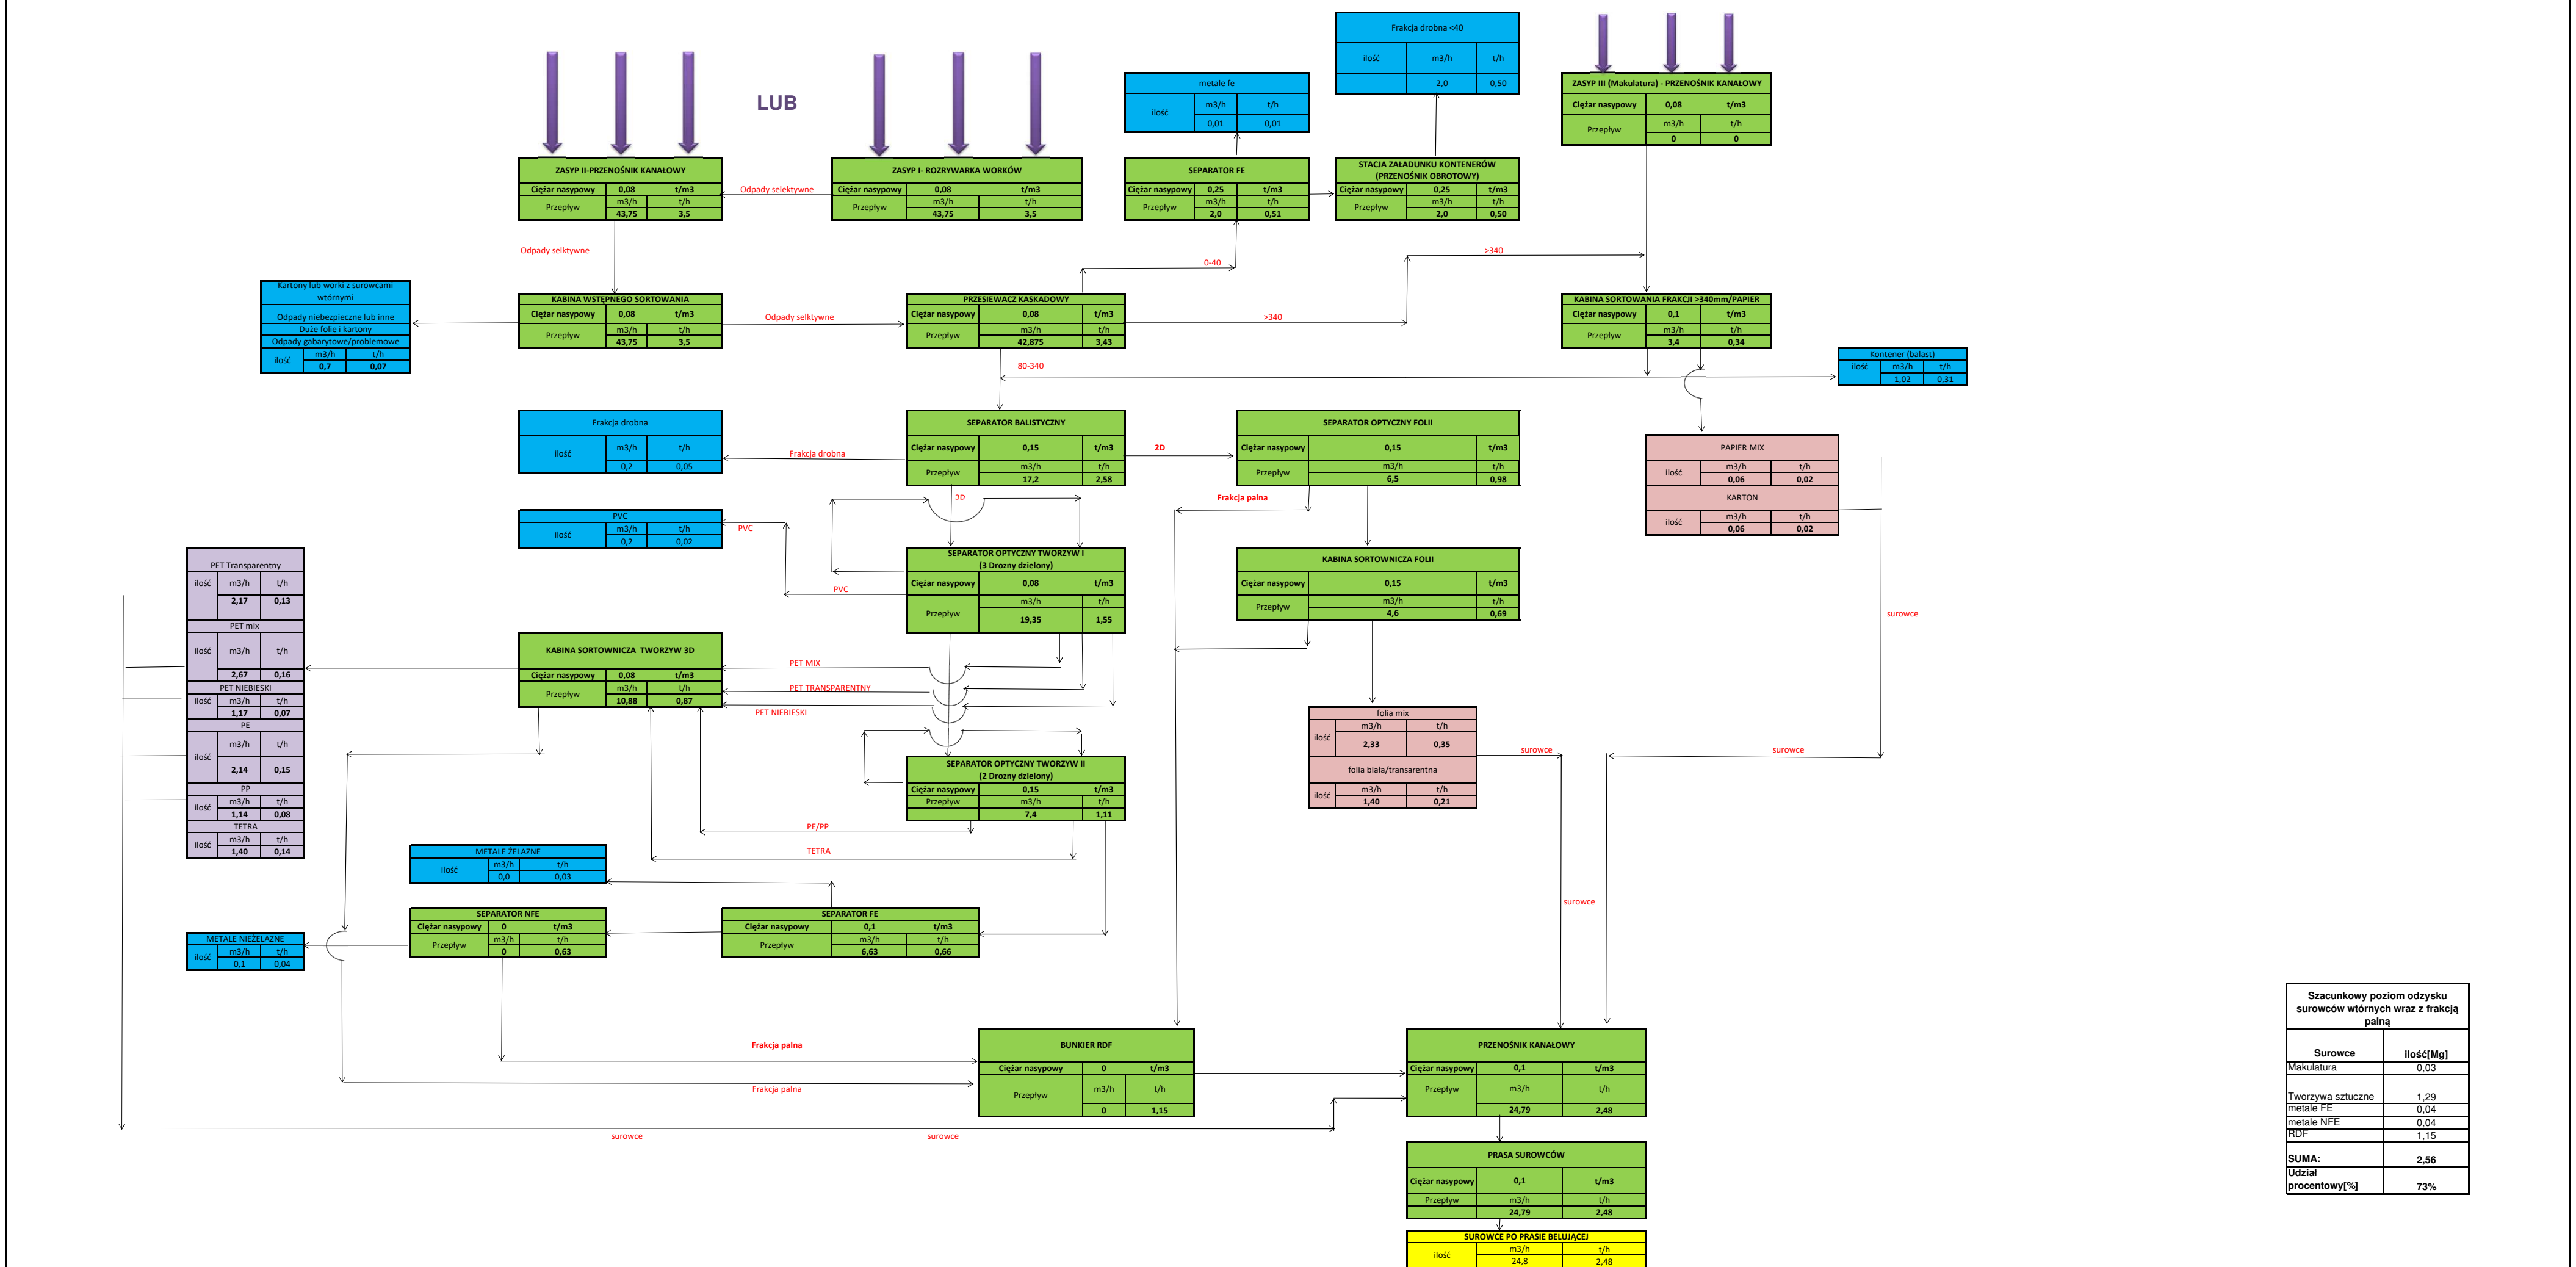

Szacunkowy poziom odzysku surowców wtórnych wraz z frakcją palną	
Surowce	Ilość[Mg]
Makulatura	0,03
Tworzywa sztuczne	1,29
metale FE	0,04
metale NFE	0,04
RDF	1,15
SUMA:	2,56
Udział procentowy[%]	73%

	Główne urządzenia linii technologicznej
	Odseparowane materiały/surowce kierowane na ciąg do prasowania
	Sprawsowane surowce
	Materiały/surowce kierowane do kontenerów

Projek: PROJEKT TECHNOLOGICZNY			
Budowa Subregionalnej Instalacji Przetwarzania Odpadów Komunalnych w Wołowie w celu maksymalizacji recyklingu odpadów w obiegu zamkniętym		Przedsiębiorstwo Inżynieryjno-Usługowe Inżynieria PRO-EXO Sp. z o.o. ul. Strażacka 37, 43-382 Bielsko-Biała	
Nazwa rysunku: S-01		Obliczenia bilansowe przepływów - odpady z selektywnej zbiórki	
Kopowanie rysunku w całości lub jego części oraz udostępnianie osobom trzecim bez naszej zgody jest prawnie zabronione		Data	Imię i nazwisko
Sporządził:		26.02.2018 r	Wojciech Jodźko-Krzak